

Карта градостроительного зонирования территории (применительно к территории села Турксад)

УСЛОВНЫЕ ОБОЗНАЧЕНИЯ:

- Граница населенного пункта
- Автомобильные дороги регионального или межмуниципального значения
- Хозяйственный проезд, скотопрогон
- Рельеф
- Земельные участки
- Гидрография
 - Водооток (река, ручей, канал)
 - Водоём (озеро, пруд, обводненный карьер, водохранилище)
- Территориальные зоны
 - Ж-1
 - Ит-1
 - Ит-4
 - Ол-1
 - Ол-2
 - Ол-3
 - П-1
 - Р-1
 - Сх-1
 - Сх-2
 - С-1
- Территории, в границах которых предусмотрены требования к АТО
 - 1 Административное здание
 - 2 Клуб
 - 3 Стадион
 - 4 Школа
 - 5 Детский сад
 - 6 Почта
 - 7 Клуб (закрыт)
 - 8 Банк
 - 9 Памятник ВОВ
 - 10 Магазин
 - 11 Аптека
 - 12 Амбулатория
 - 13 Офисное здание
 - 14 Контора
 - 15 Управление КТИУВ
 - 16 Котельная
 - 17 Ток
 - 18 Райгаз
 - 19 Ветучасток
 - 20 Склад ГСМ
 - 21 МТМ
 - 22 Вышка сотовой связи
 - 23 Лесничество
 - 24 Скала
 - 25 Мельница
 - 26 ГРП
 - 27 Песчарня
 - 28 АЭС
 - 29 Произв.уч. (закрыт)
 - 30 Кладбище
 - 31 Гараж
 - 32 Спортплощадка
 - 33 Сквер
- Экспликация:
 - 1 Административное здание
 - 2 Клуб
 - 3 Стадион
 - 4 Школа
 - 5 Детский сад
 - 6 Почта
 - 7 Клуб (закрыт)
 - 8 Банк
 - 9 Памятник ВОВ
 - 10 Магазин
 - 11 Аптека
 - 12 Амбулатория
 - 13 Офисное здание
 - 14 Контора
 - 15 Управление КТИУВ
 - 16 Котельная
 - 17 Ток
 - 18 Райгаз
 - 19 Ветучасток
 - 20 Склад ГСМ
 - 21 МТМ
 - 22 Вышка сотовой связи
 - 23 Лесничество
 - 24 Скала
 - 25 Мельница
 - 26 ГРП
 - 27 Песчарня
 - 28 АЭС
 - 29 Произв.уч. (закрыт)
 - 30 Кладбище
 - 31 Гараж
 - 32 Спортплощадка
 - 33 Сквер

61/2022

Правила землепользования и застройки
Левомульского муниципального округа

Старомосковского края


Имя	Жил. уч.	Лист	№ док.	Изд.	Дата
Рубцова	Таблица 1.1	14.03.22	14.03.22	14.03.22	14.03.22
Проектант	Специальность	Специальность	Специальность	Специальность	Специальность

Карта градостроительного зонирования территории (применительно к территории села Турксад)

М 1:5 000

M1:5 000

Карта зон с особыми условиями использования территории (применительно к территории села Турксад)

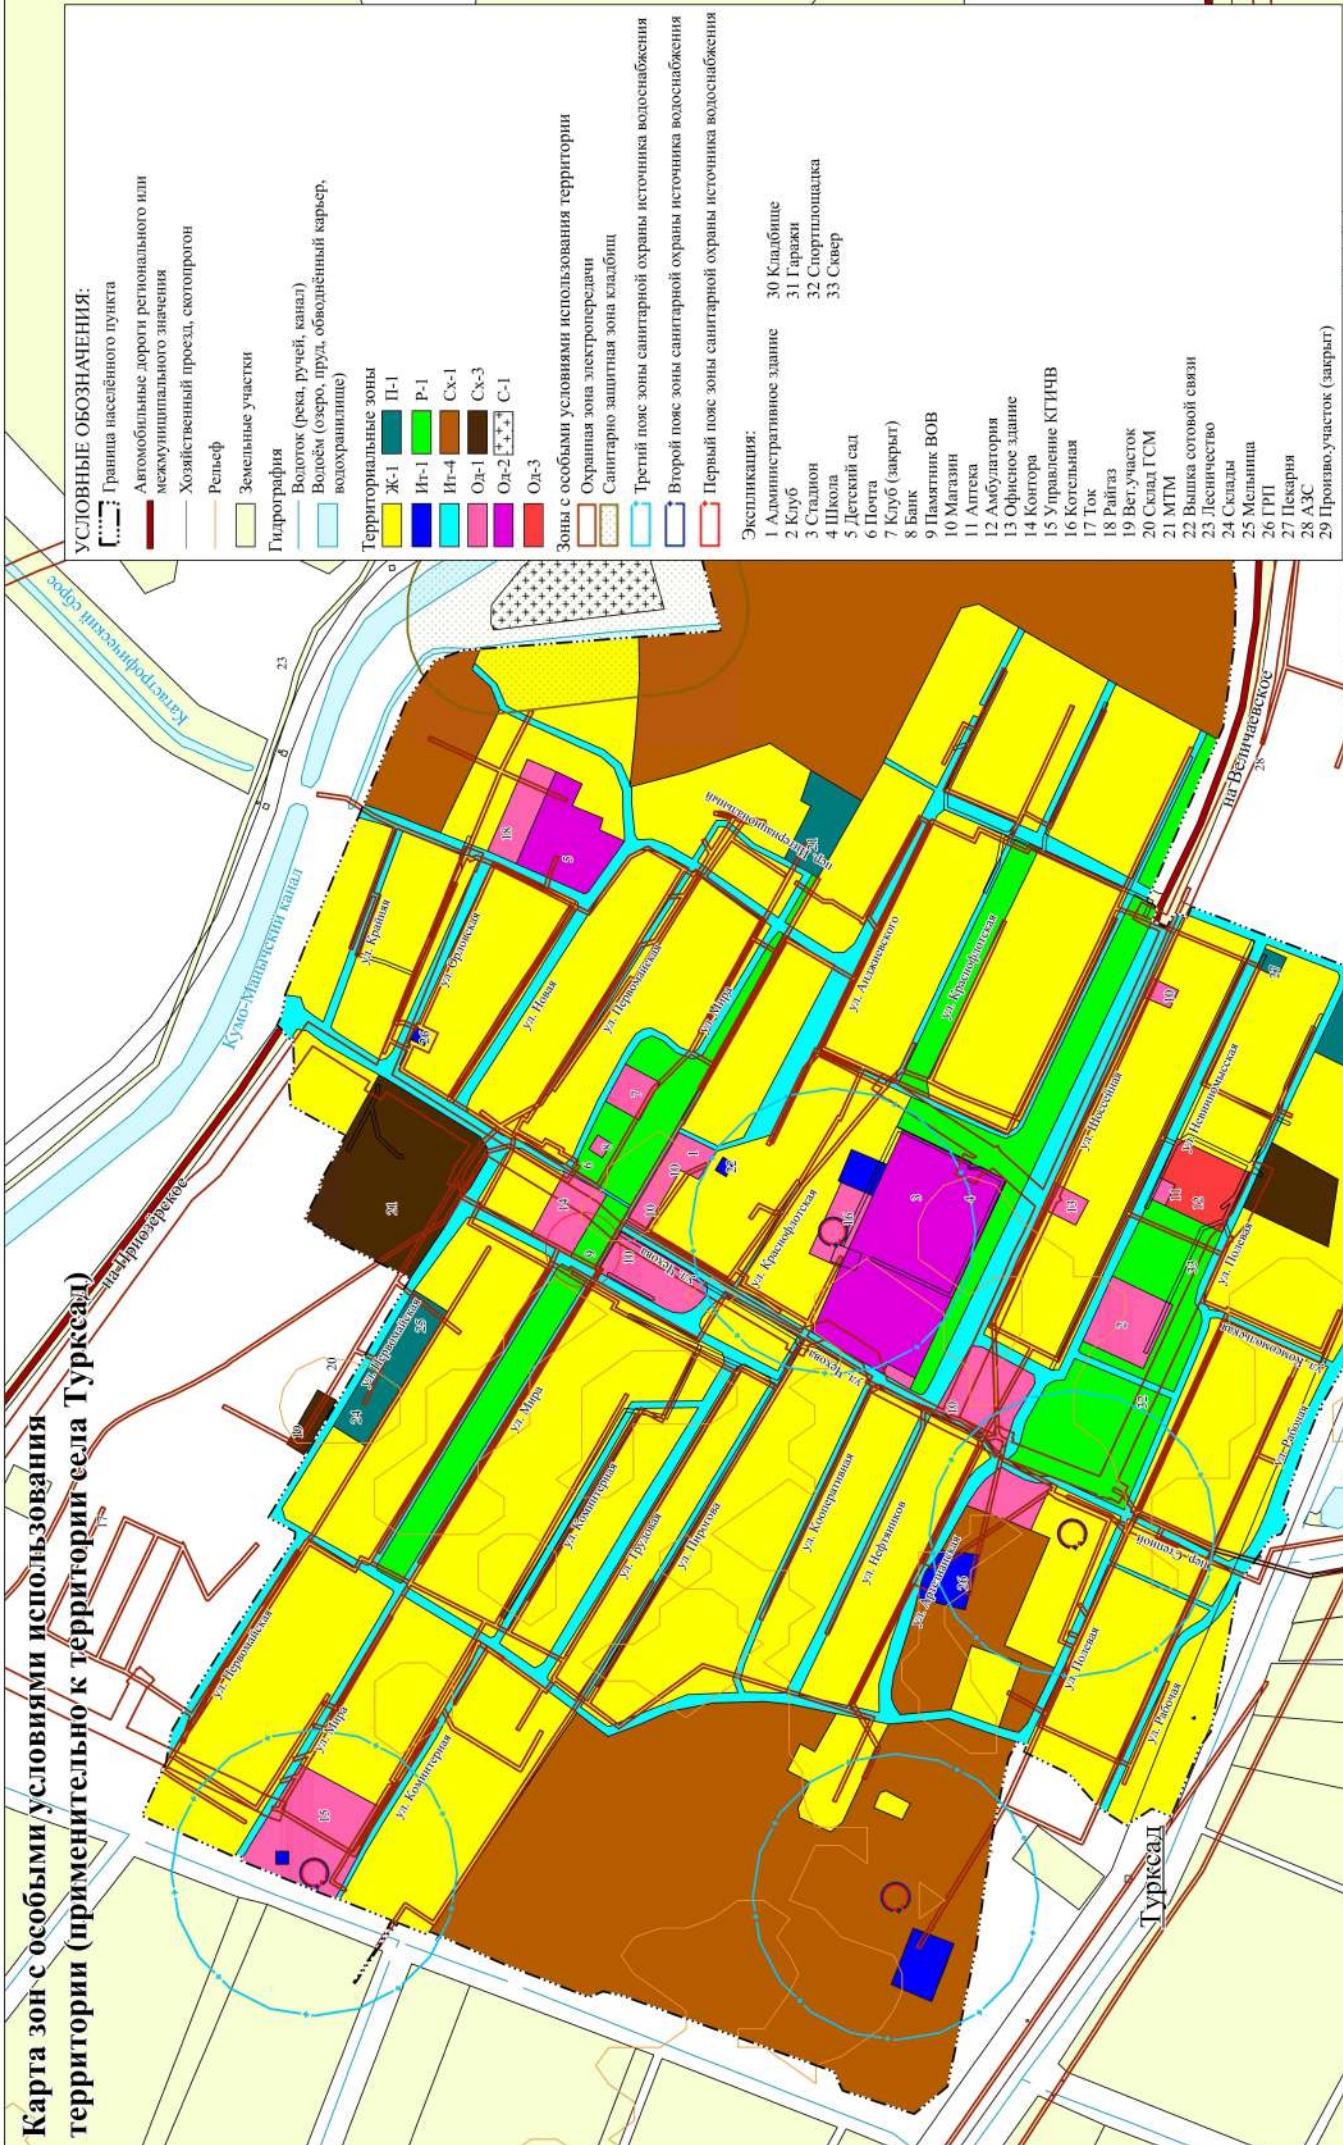

61/2022			
Правила землепользования и застройки			
Левомурского муниципального округа			
Старопольского края			
Име. Зем. уч.	Лист	Масш.	Дата
Регистрация	14.03.22	Таблица 1.1	14.03.22
Примечание	Согласовано О.И.		14.03.22
И. автор.	Согласовано О.И.		14.03.22
Карты зон с особыми условиями использования территории (применительно к территории села Турксад)			
ФГБУ «ФКП Росреестра» по Ставропольскому краю			

М 1 : 5 000