



Карта градостроительного зонирования территории (применительно к территории села Урожайного)

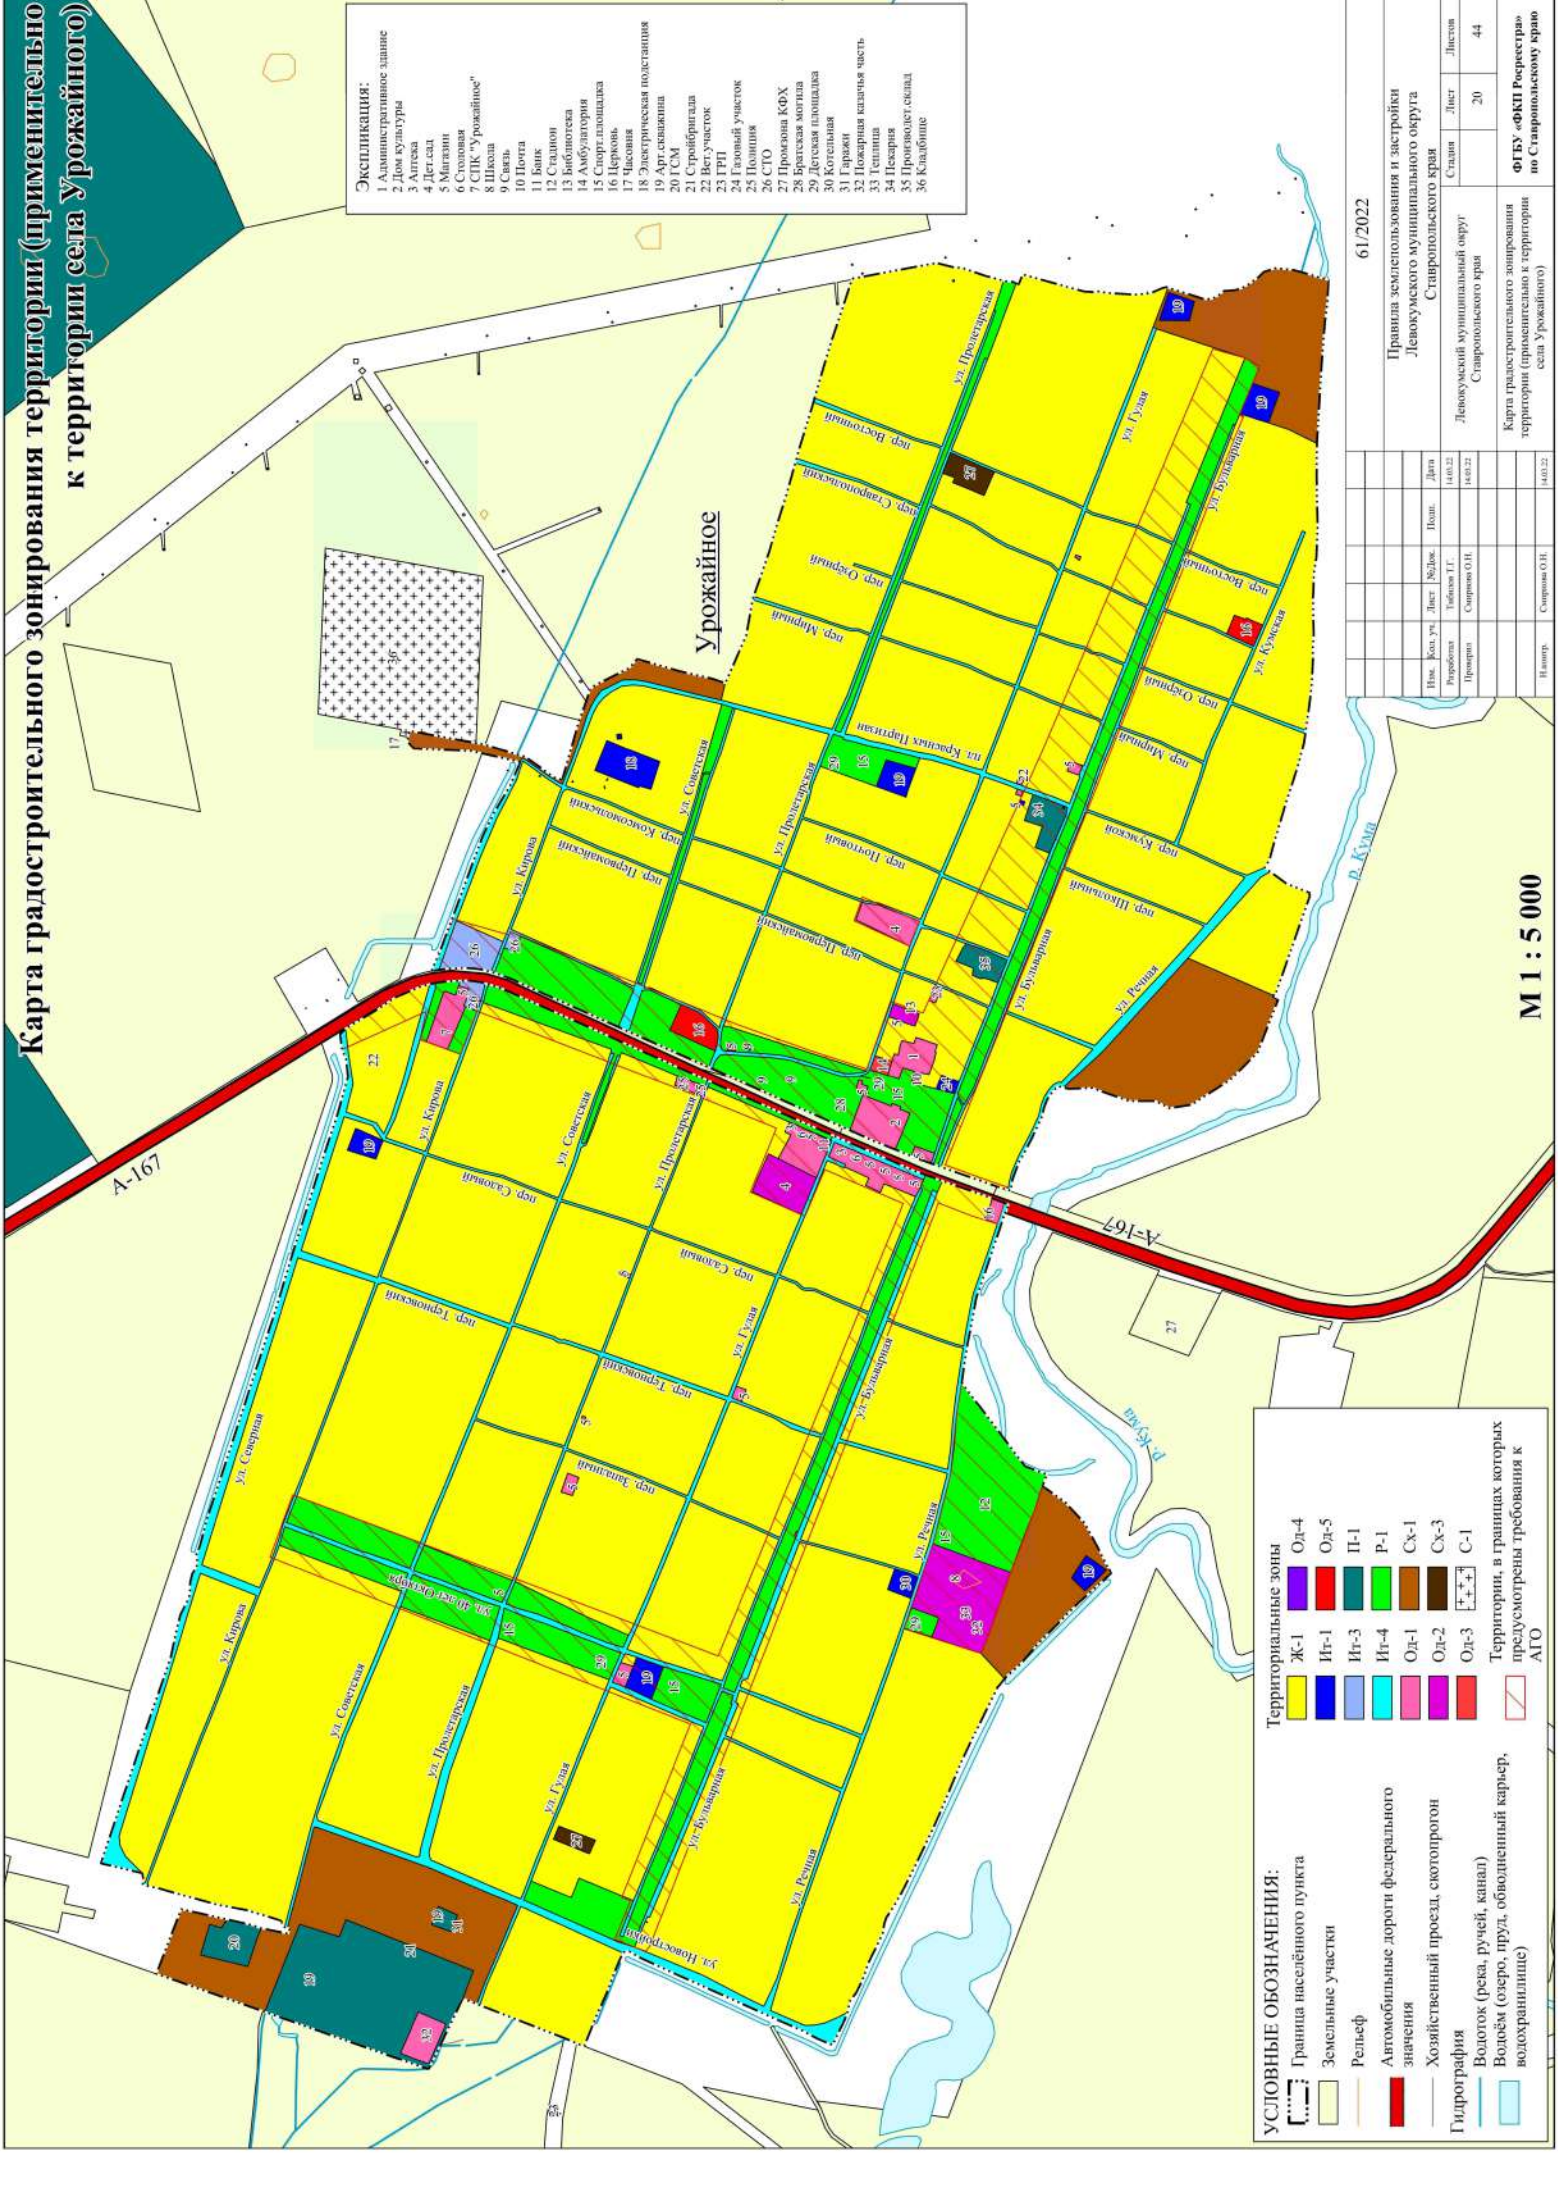

М 1 : 5 000

61/2022									
Правила землепользования и застройки Левокумского муниципального округа Старопольского края									
Име.	Зем. уч.	Лист	Масш.	Дов.	Таблица Г.Г.	Согласован	ОИ.	Примеч.	Дата
Решения									14.03.22
									14.03.22

Карта зон с особыми условиями использования территории (применительно к территории села Урожайное)

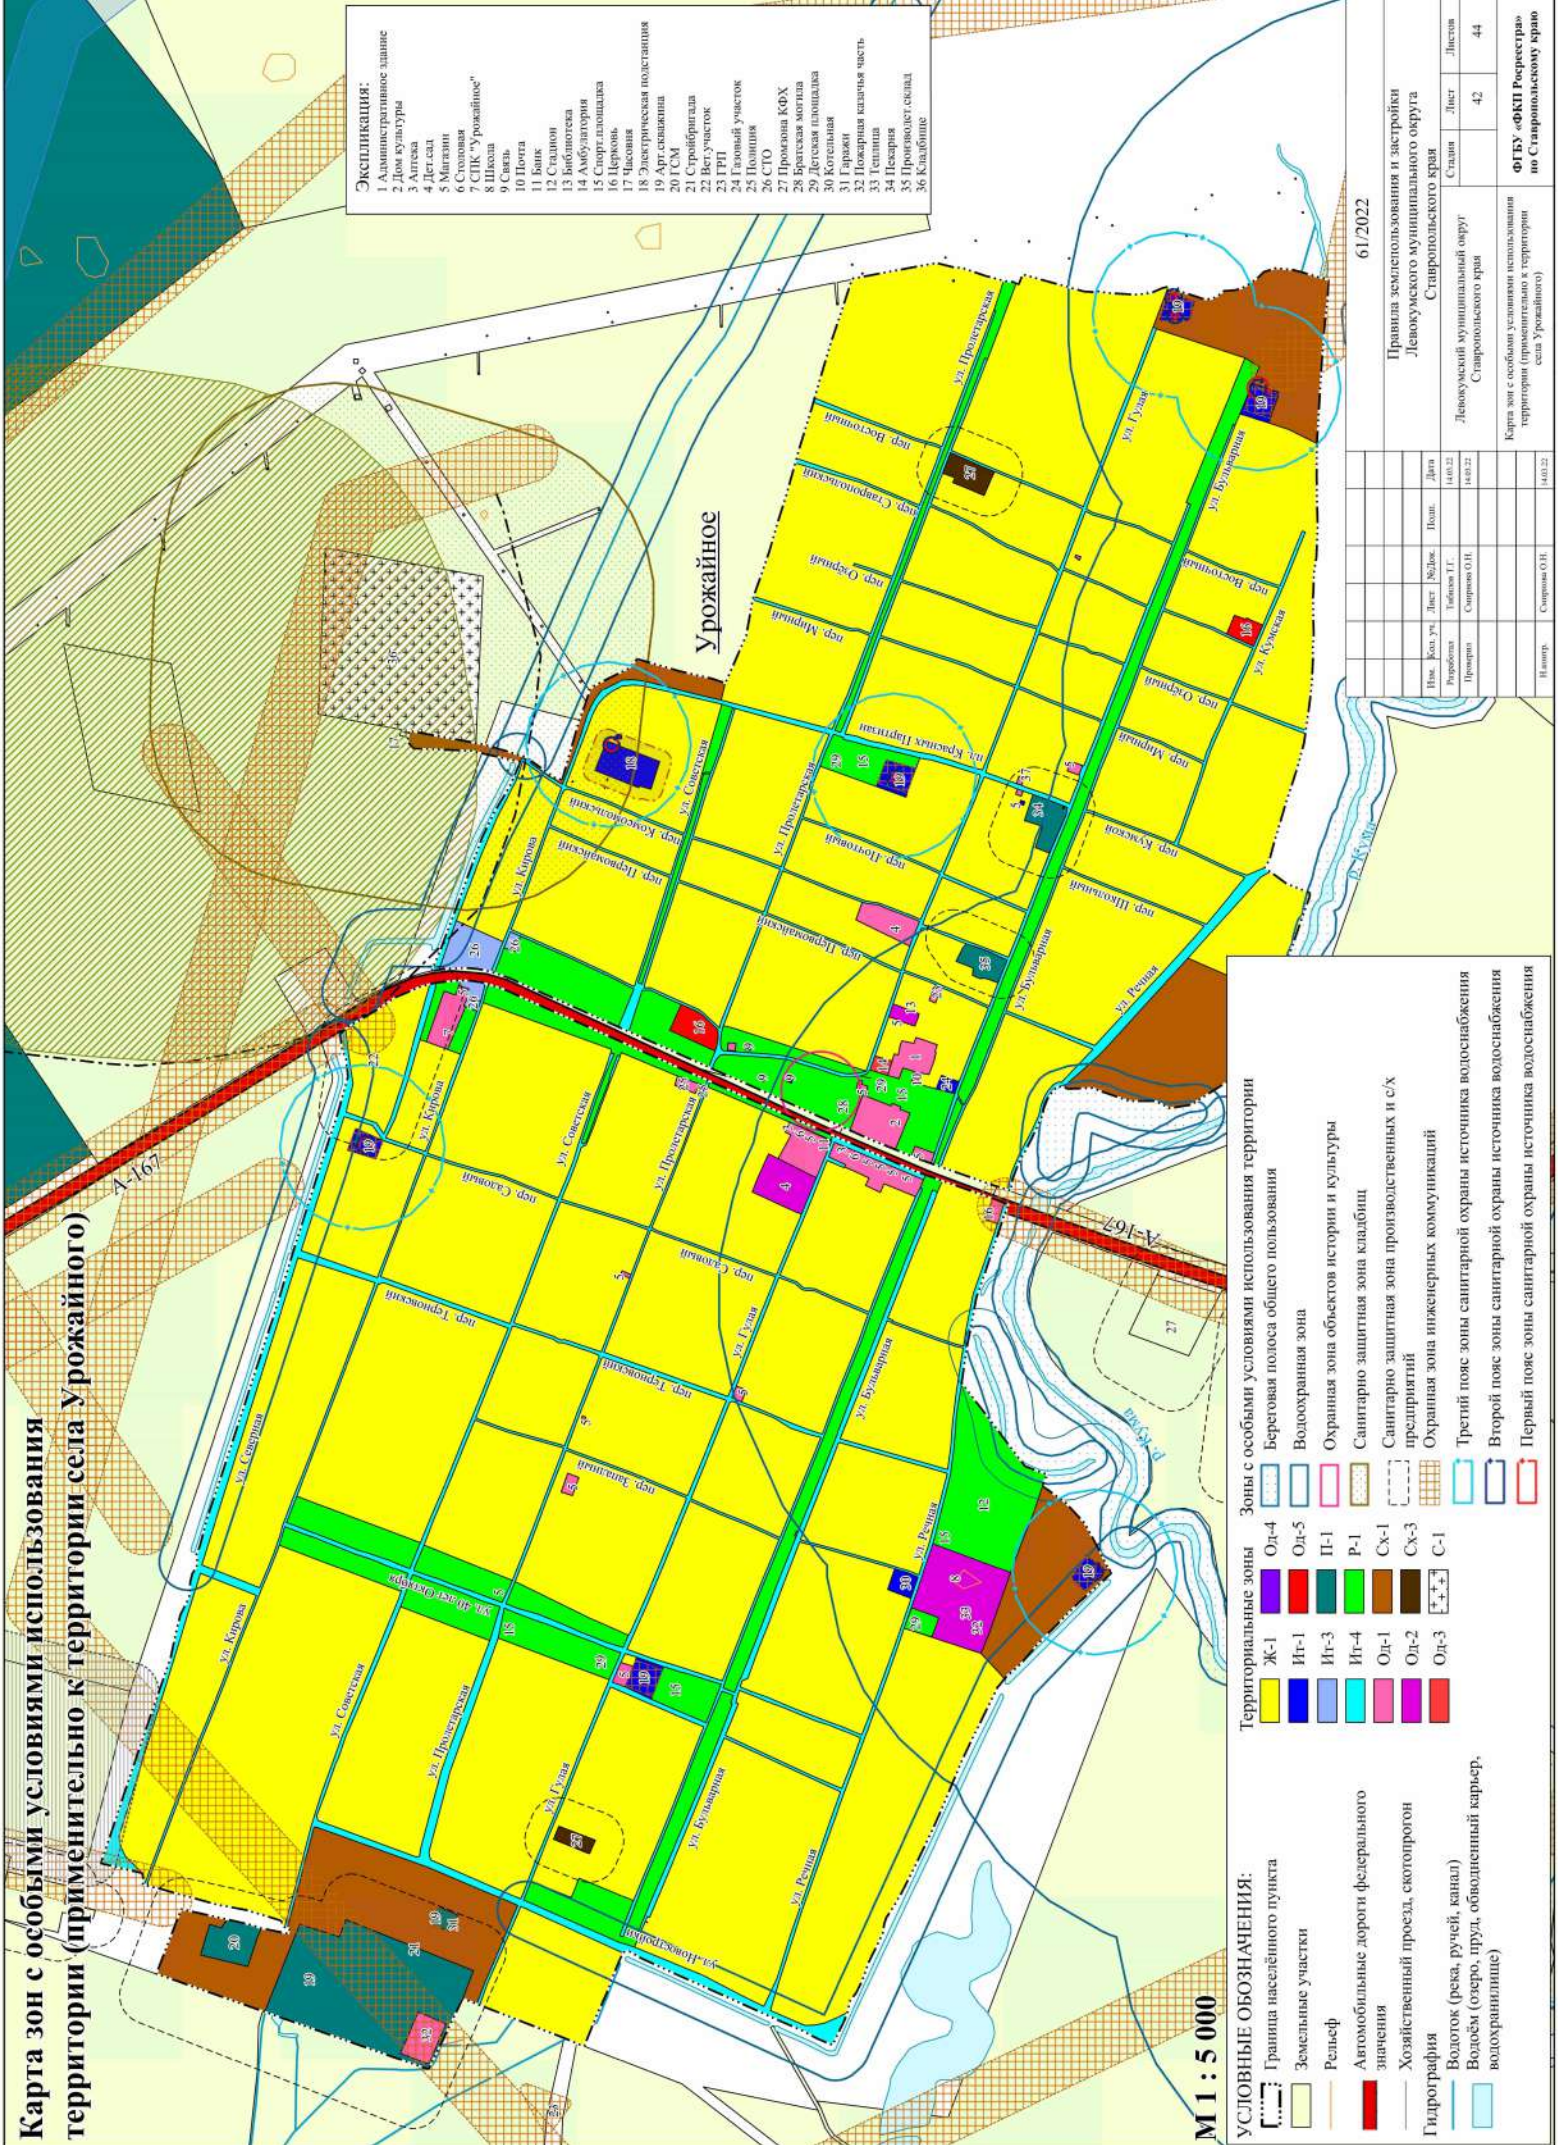

- Экспликация:**
- 1 Административное здание
 - 2 Дом культуры
 - 3 Аптека
 - 4 Дет. сад
 - 5 Митинг
 - 6 Столовая
 - 7 СПК "Урожайное"
 - 8 Школа
 - 9 Сельсовет
 - 10 Почта
 - 11 Банк
 - 12 Стадион
 - 13 Библиотека
 - 14 Амбулатория
 - 15 Спорт. площадка
 - 16 Церковь
 - 17 Часовня
 - 18 Электрическая подстанция
 - 19 Арт. севалкина
 - 20 ТСМ
 - 21 Стройбага
 - 22 Вет.участок
 - 23 ГРП
 - 24 Газовый участок
 - 25 Поливная
 - 26 СТО
 - 27 Промзона КФХ
 - 28 Братская могила
 - 29 Детская площадка
 - 30 Котельная
 - 31 Парков
 - 32 Пожарная каланча часть
 - 33 Гелиум
 - 34 Песчаник
 - 35 Промышленность
 - 36 Кладбище

61/2022									
Правила землепользования и застройки Девонкумского муниципального округа Ставропольского края									
Девонкумский муниципальный округ Ставропольского края									
Карта зон с особыми условиями использования территории (применительно к территории села Урожайное)									
ФГБУ «ФКП Росреестра» по Ставропольскому краю									
				</					